Coupe de principe de nos maison BBC

(chez Bastides Architectures)
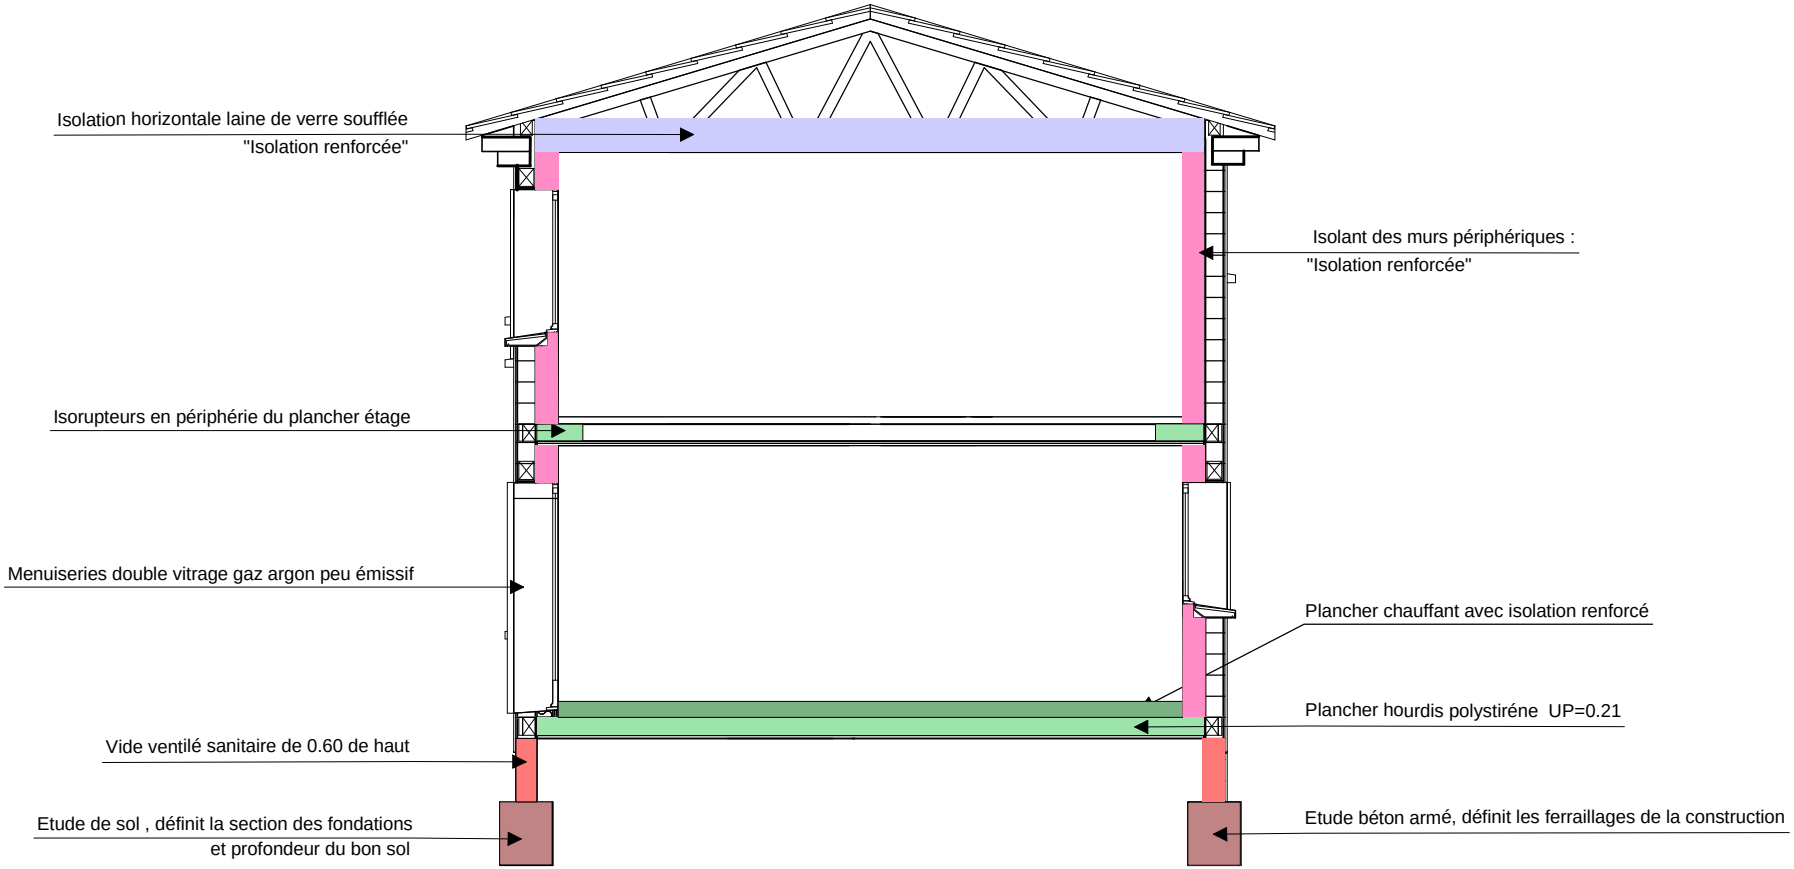
Plafond horizontal